


**CUADRO SUPERFICIES  
FUNDO LA VEGA**

Cuarteles Pistachos		
SUPERFICIE CUARTEL N°1a	Pistacho	0,91
SUPERFICIE CUARTEL N°1b	Pistacho	0,06
SUPERFICIE CUARTEL N°2a	Pistacho	6,15
SUPERFICIE CUARTEL N°2b	Pistacho	3,80
SUPERFICIE CUARTEL N°3	Pistacho	6,89
SUPERFICIE CUARTEL N°11	Pistacho	6,63
SUPERFICIE CUARTEL N°12	Pistacho	5,03
SUPERFICIE TOTAL NETA PISTACHO		29,47 Hks.

Cuarteles Nogales		
SUPERFICIE CUARTEL N°4	Nogales	4,17
SUPERFICIE CUARTEL N°5	Nogales	12,77
SUPERFICIE CUARTEL N°6	Nogales	10,11
SUPERFICIE CUARTEL N°7	Nogales	8,74
SUPERFICIE CUARTEL N°8	Nogales	3,67
SUPERFICIE CUARTEL N°9	Nogales	1,24
SUPERFICIE CUARTEL N°10a	Nogales	1,22
SUPERFICIE CUARTEL N°10b	Nogales	4,53
SUPERFICIE TOTAL NETA NOGALES		46,45 Hks.

DETALLE SUPERFICIES		
SUPERFICIE TOTAL NETA PLANTACIONES		75,92 Hks.
SUPERFICIE CAMINOS - CANALES E INSTALACIONES		13,95 Hks.
SUPERFICIE TOTAL FONDO LA VEGA		88,87 Hks.

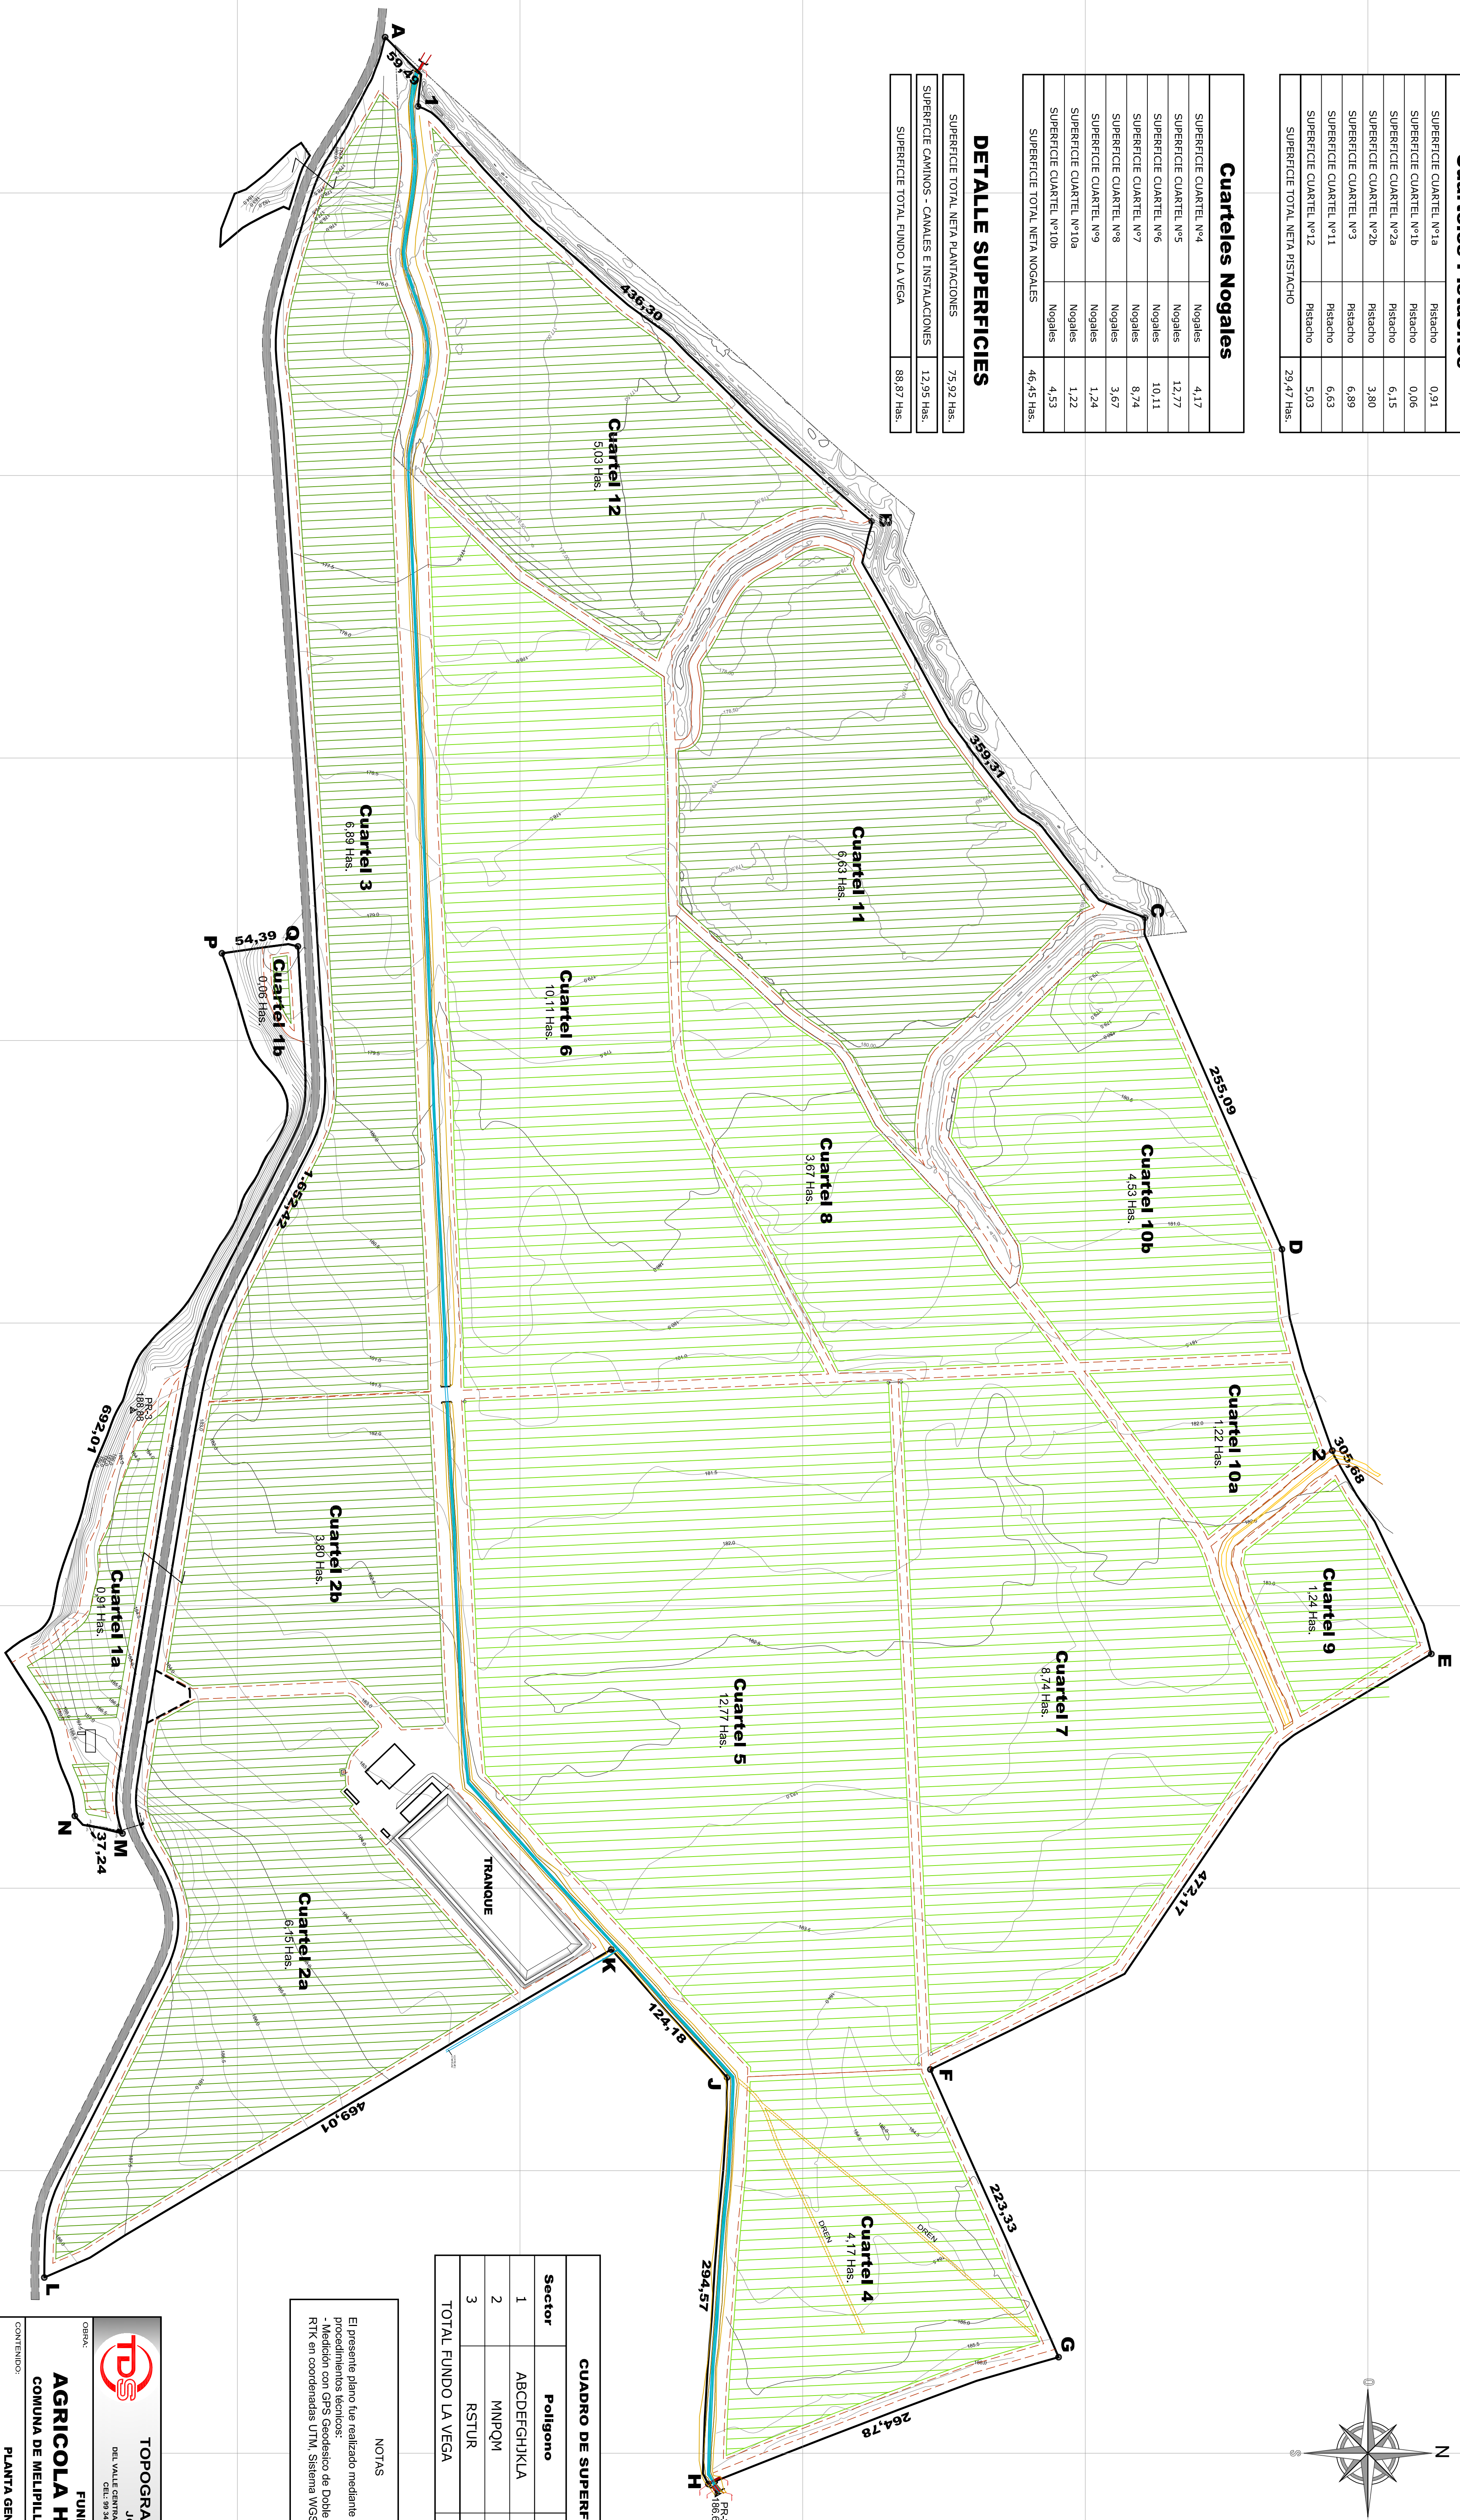

CUADRO DE SUPERFICIES		
Sector	Poligono	Superficie (Ha)
1	ABCDEFGHIJKA	86,18
2	MNPQM	2,52
3	RSTUR	0,17
TOTAL FONDO LA VEGA		88,87

**NOTAS**  
El presente plano fue realizado mediante los siguientes procedimientos técnicos:  
- Medicion con GPS Geodésico de Doble Frecuencia con RTK en coordenadas UTM, Sistema WGS 84 UTM 18.

**TOPOGRAFIA DIGITAL & SATELITAL**  
**JORGE PONCE TOBAR**  
 CARRERA EN INGENIERIA EN TOPOGRAFIA  
 TEL: 091 241 3441 - E-MAIL: jorgeponcetobar@gmail.com

**AGRICOLA HUILINCO S.P.A.**  
 COMUNA DE MELIPILLA - REGION METROPOLITANA

**FUNDO LA VEGA**  
**PLANTA GENERAL ACTUALIZADA**  
 CUARTELES - CAMINOS E INSTALACIONES

FECHA: 1 : 2.000  
 ESCALA: 1 : 2.000  
 MARCO ROJAS  
 JAPONCE T. OCTUBRE 2018  
**291018-T-01**  
 COORDENADAS UTM, WGS 84 UTM 18